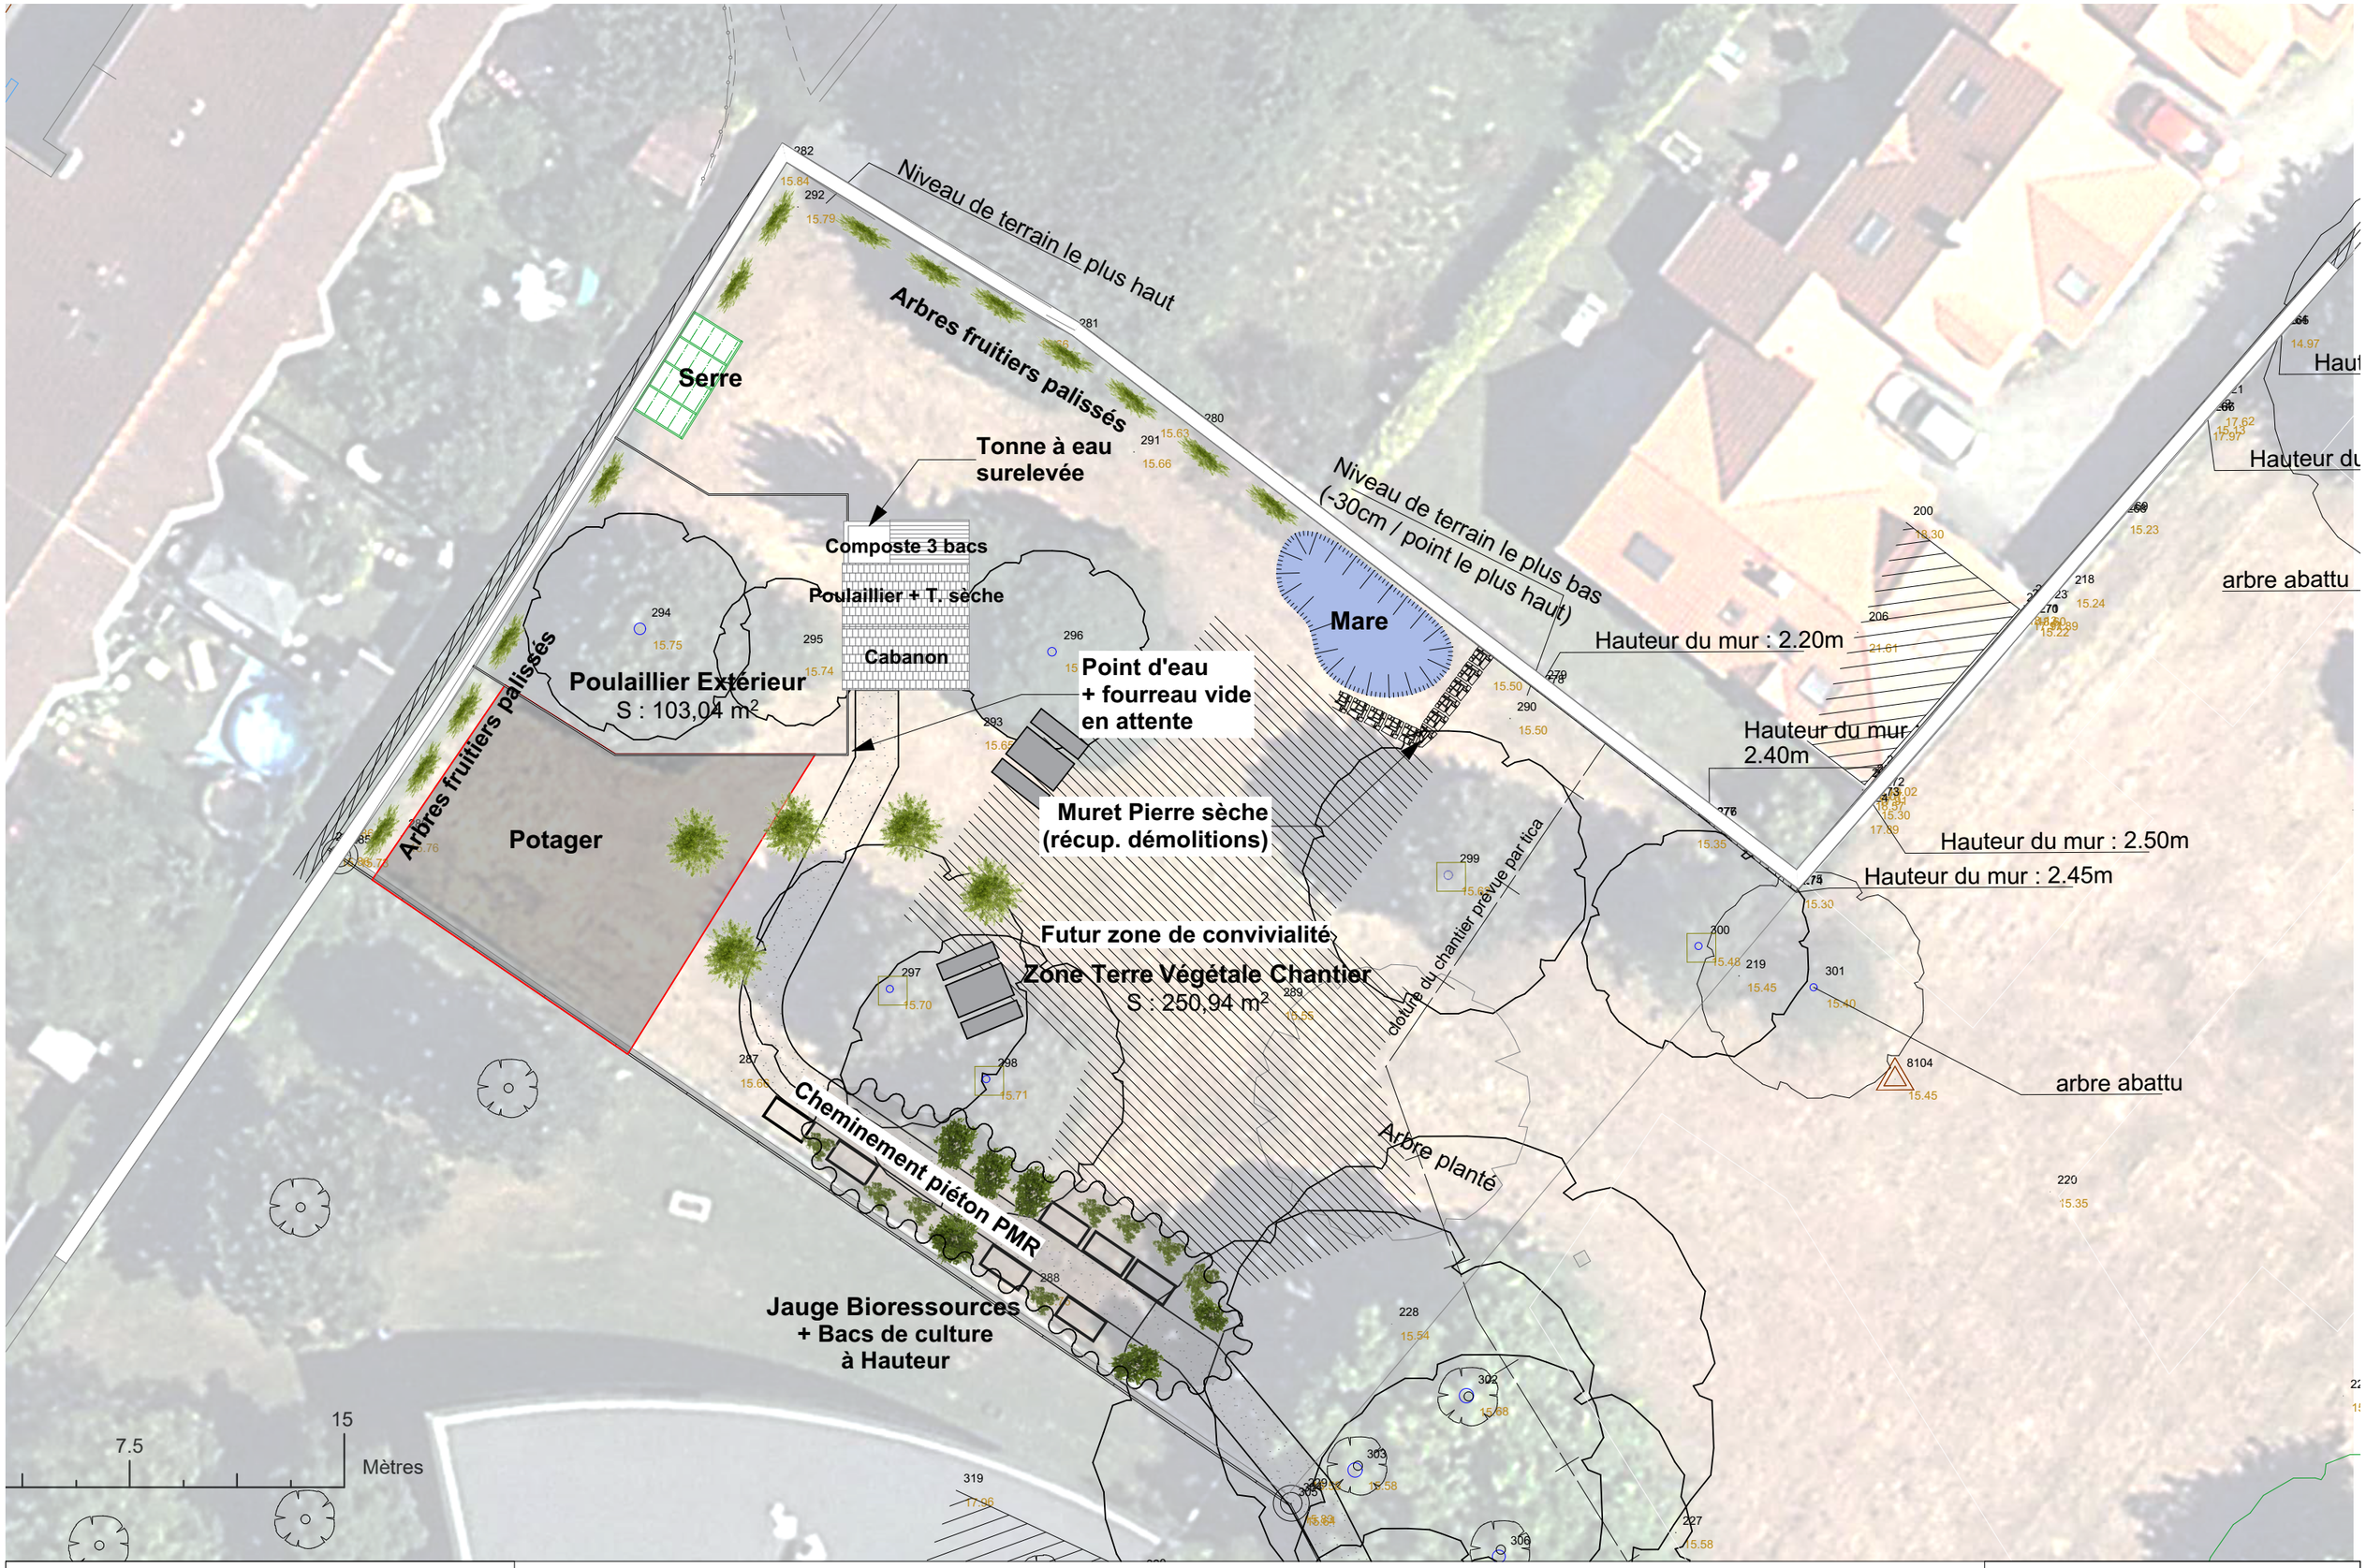

Projet de Jardin Partagé La Ripossière	**Esquisse d'implantation et d'aménagement du site**	**Ech. : 1/200e**
		10 décembre 2018

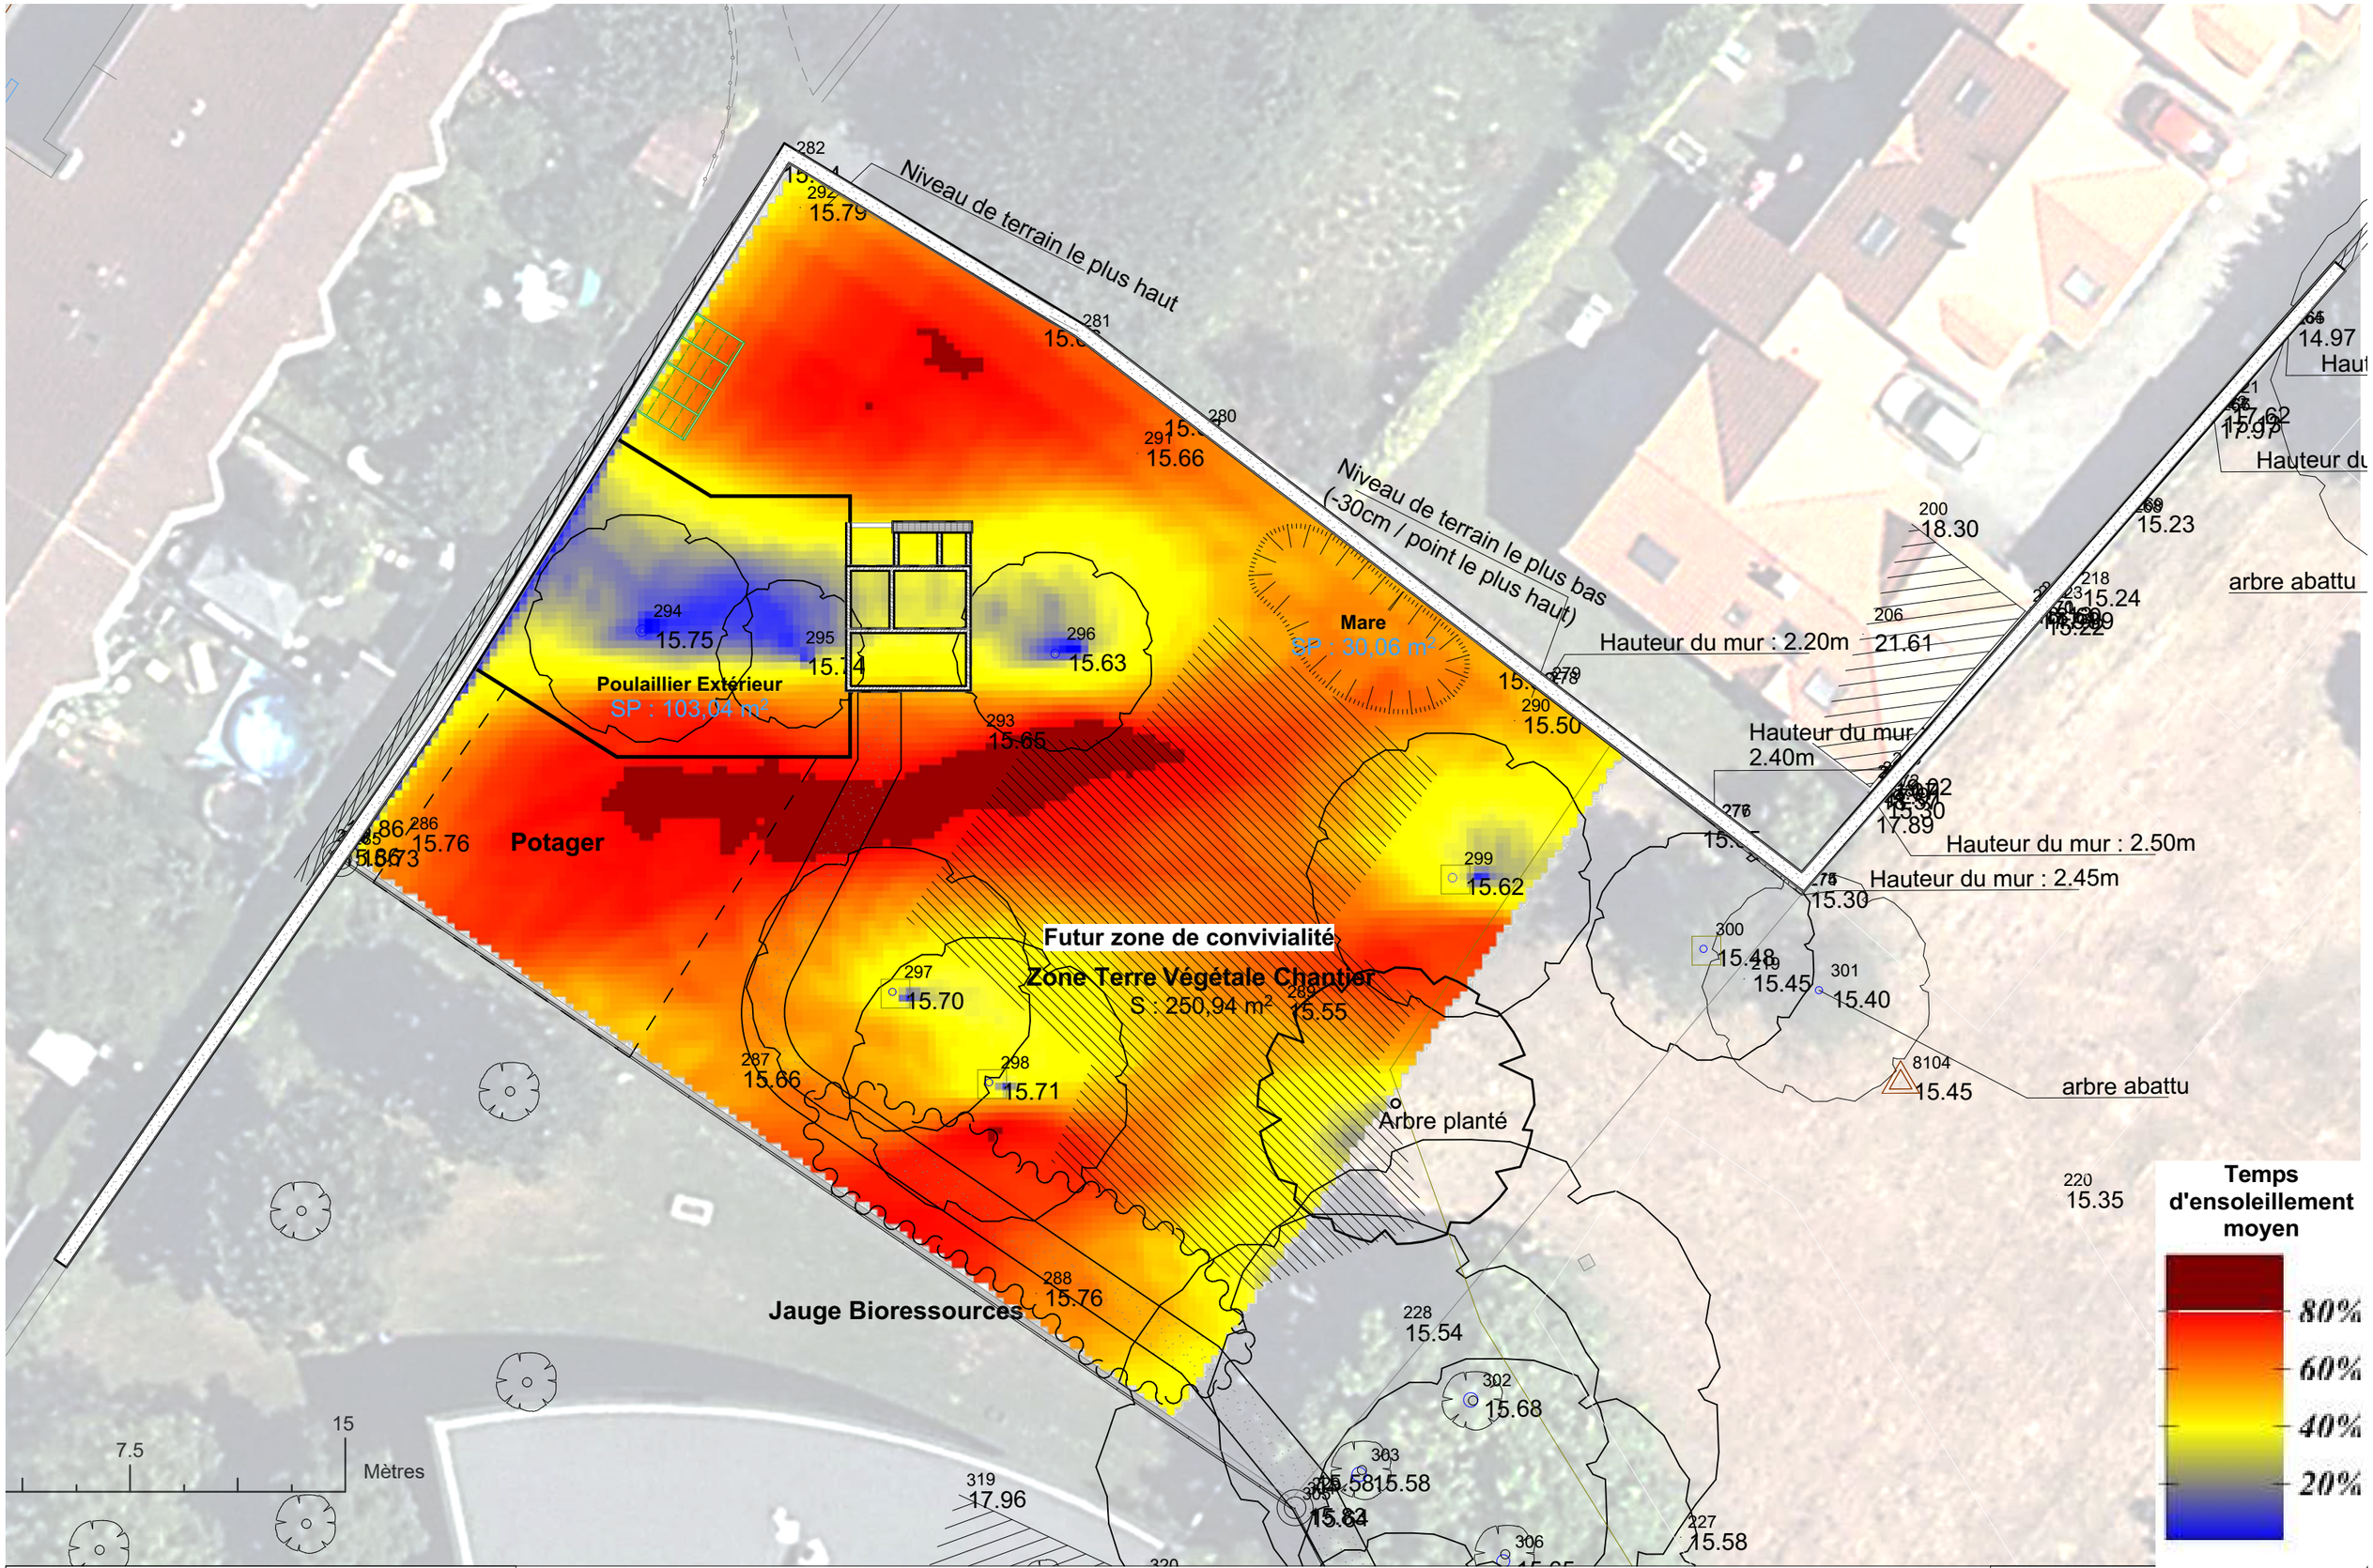

Projet de Jardin Partagé La Ripossière	Etude d'ensoleillement	Ech. : 1/200e 10 décembre 2018