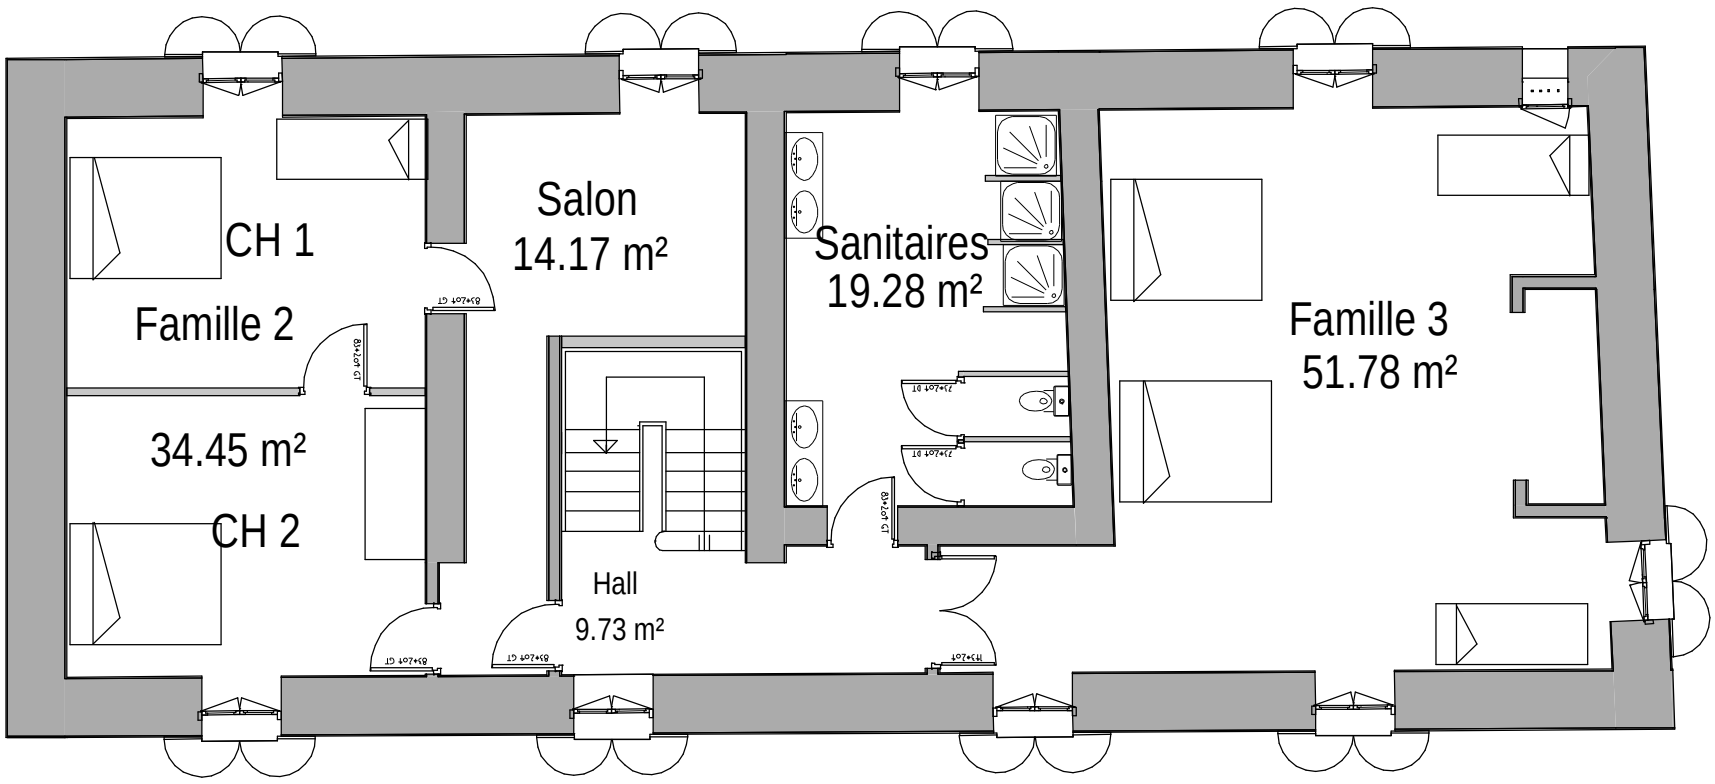

NIVEAU 1 PC

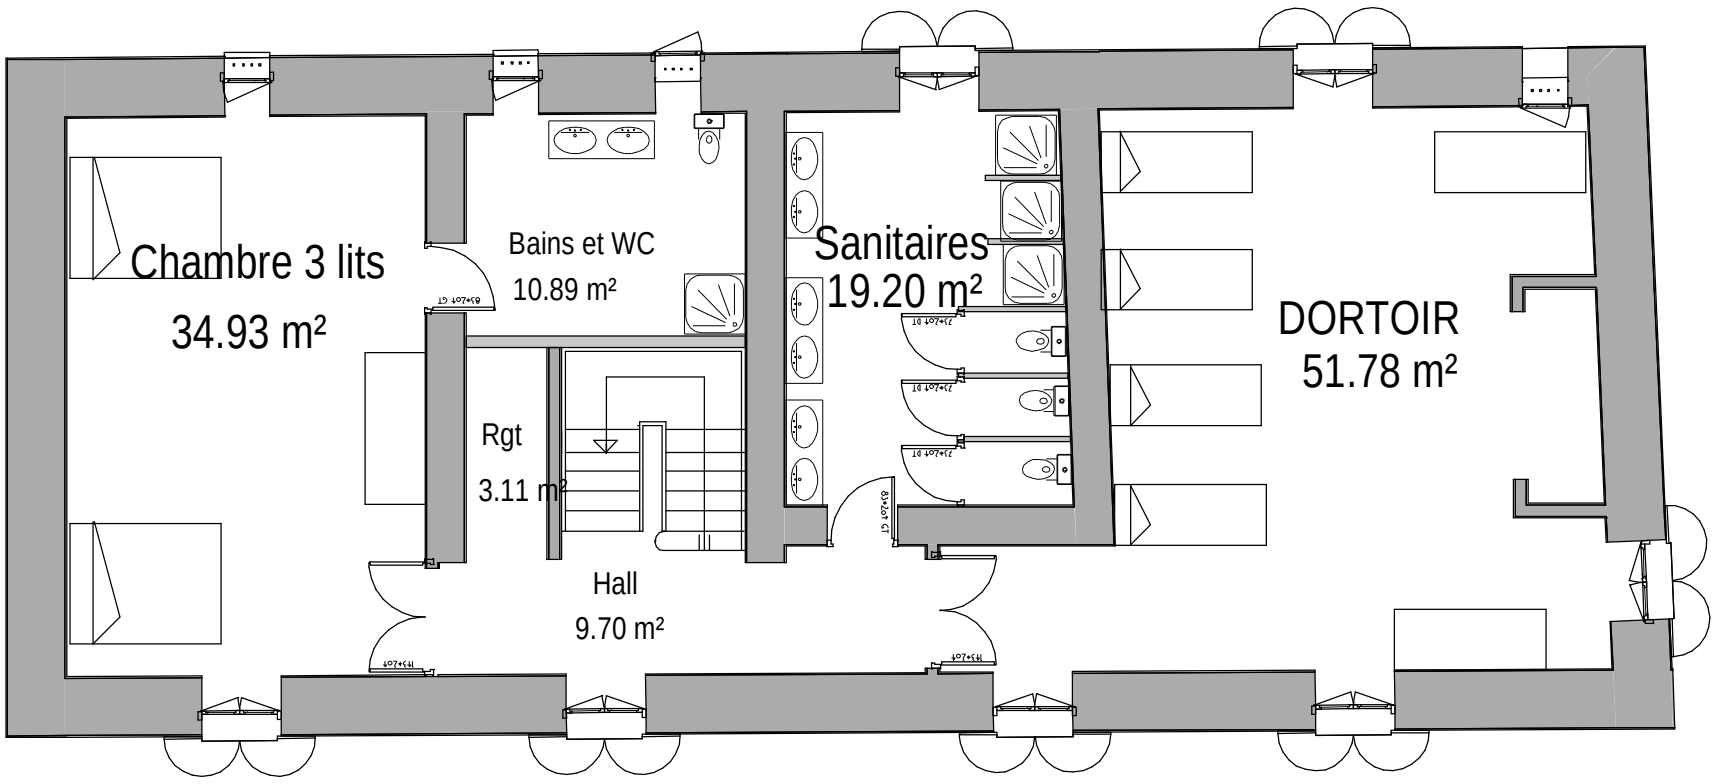

NIVEAU 1

le 26/05/2020	09290 MAS D'AZIL
ETAGE ECH:1/100	

NOTA : LES DOCUMENTS GRAPHIQUES CONSTITUANT CE DOSSIER NE PEUVENT EN AUCUN CAS FAIRE OFFICE DE PLANS D'EXECUTION.
ILS SONT EXCLUSIVEMENT DESTINES A L'OBTENTION DES AUTORISATIONS ADMINISTRATIVES DE CONSTRUCTION.